



PIANTA SEMINTERRATO
QUOTA 194.30

scala 1:100

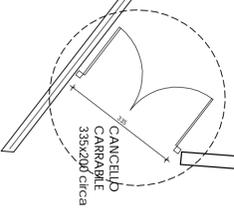

CANCELLO
CARRABILE
335x220 circa

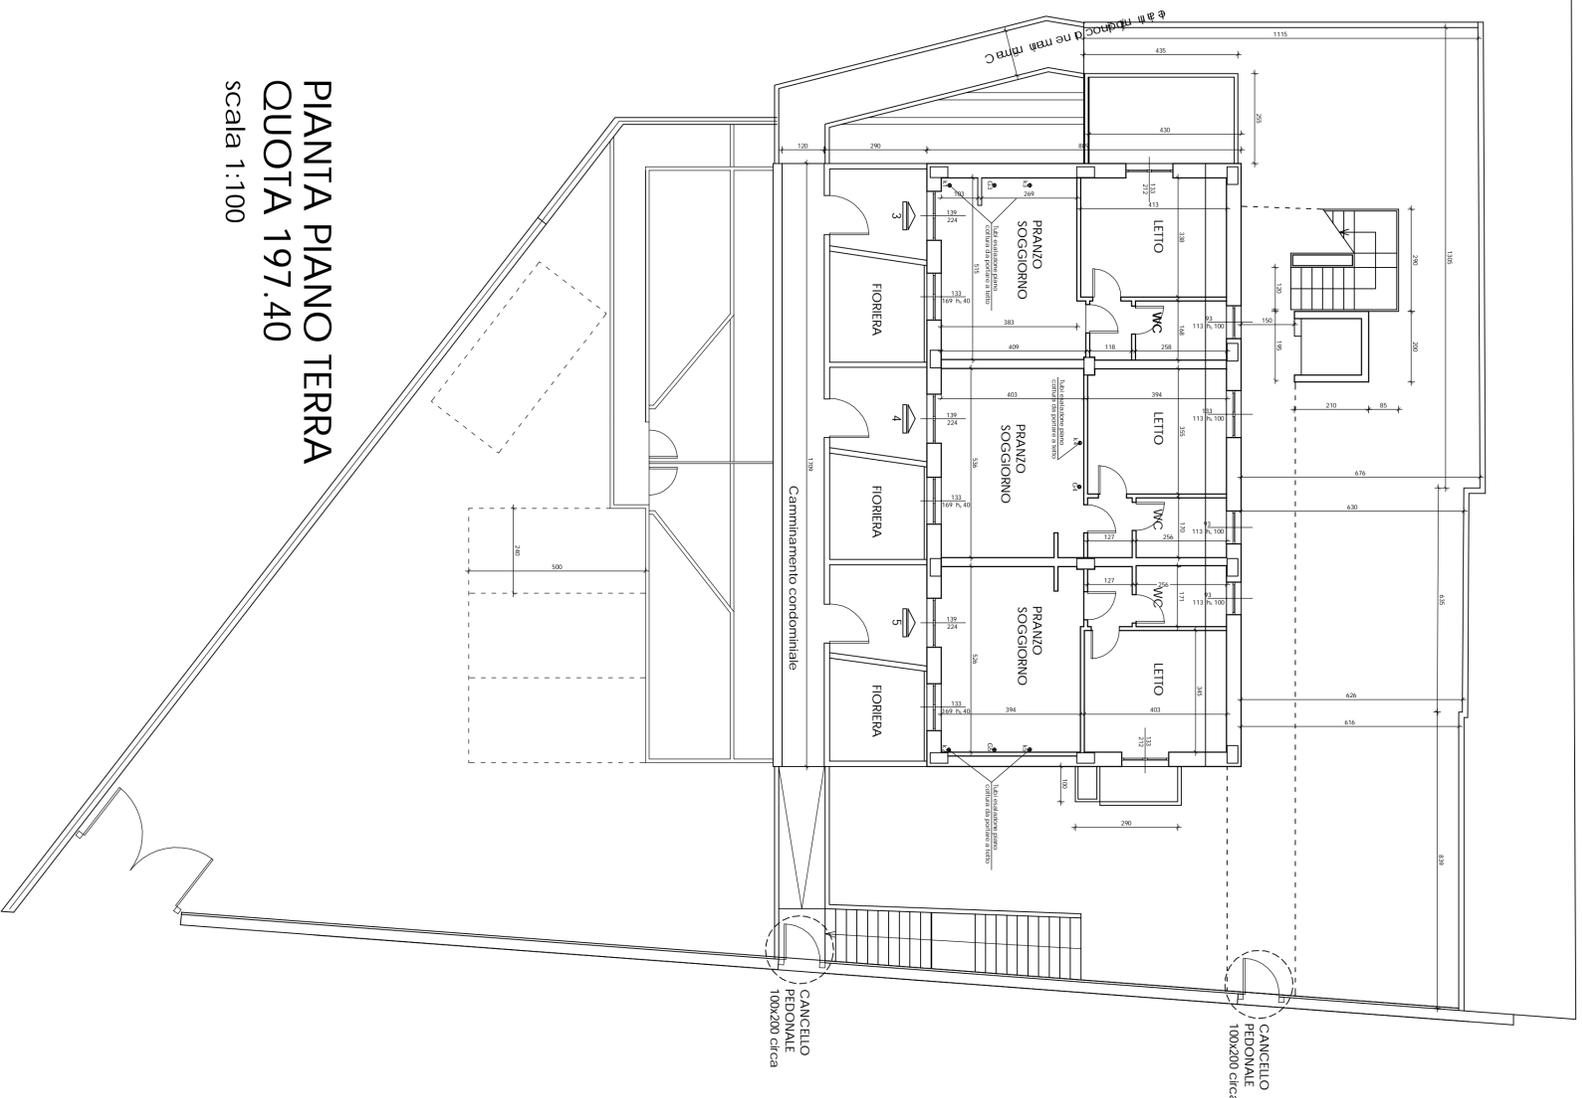

PIANTA PIANO TERRA
QUOTA 197.40

scala 1:100



CANCELLO
PEDONALE
100x200 circa

Provincia: ANCONA		Comune: SAN MARCELLO	
STUDIO TECNICO Dott. Ing. Giorgio LIBANORI Via De' Geserti 4/P 60138 Ancona (AN) Tel. e fax 071/572248 e-mail: studiobibanon@libero.it pec: giorgio.libanori@ingec.eu		COMITENTE FONDAZIONE C. GREGORINI	
<input checked="" type="checkbox"/> Architettonico <input type="checkbox"/> Strutturale <input type="checkbox"/> Impianto Tecnico		PROGETTO OPERE DI COMPLETAMENTO RELATIVE ALLA REALIZZAZIONE DI EDIFICIO DI CIVILE ABITAZIONE 1° STRALCIO - Lotto lavori n. 2 COMPLETAMENTO U.I. 3, 4, 5 E OPERE ESTERNE	
IMPRESA DIREZIONE LAVORI		PROGETTAZIONE	
TAVOLA N. 2 DATA: giugno 2017 SCALA: 1:100		ELABORATO PIANTE PIANO SEMINTERRATO E TERRA	